

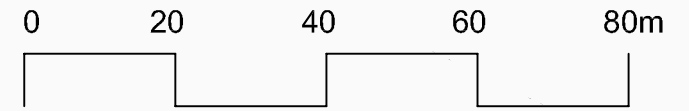


Ausschnitt des
Energiedorfes aus dem Nutzungsplan
mit Grundstücksgrößen

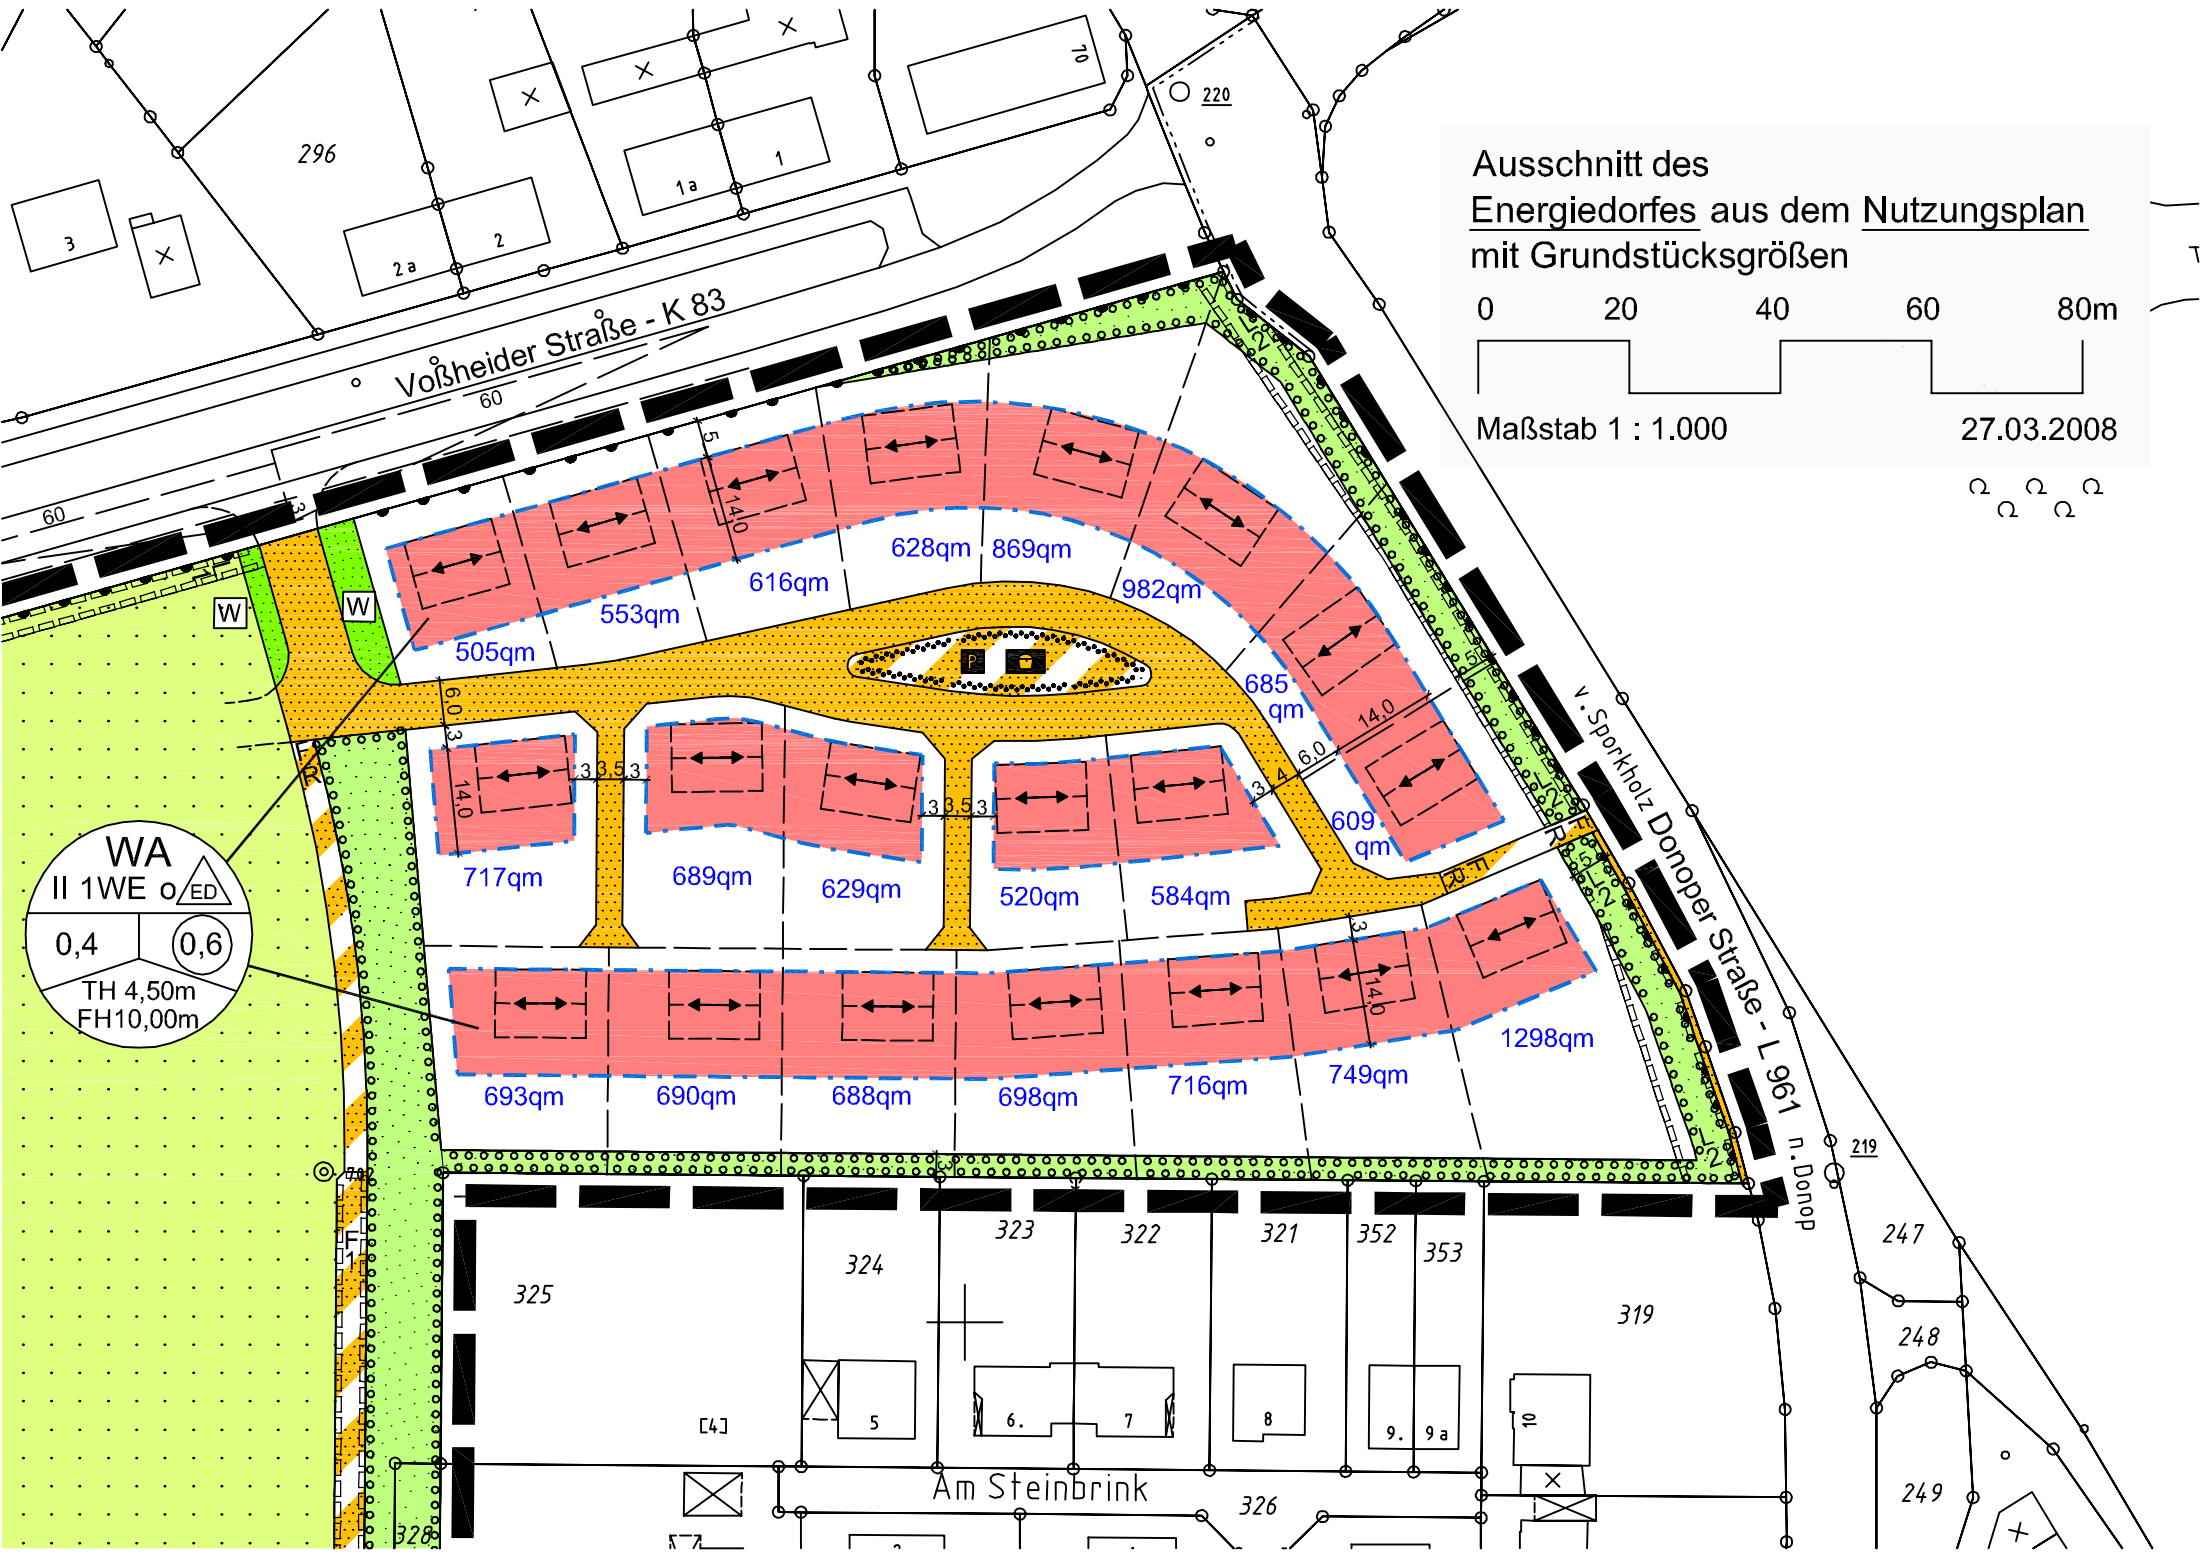

Maßstab 1 : 1.000

27.03.2008

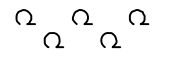

WA
II 1WE o ED
0,4 0,6
TH 4,50m
FH 10,00m